


План
Эвакуации людей при пожаре в административном
здании по адресу: ул. Братская д. 5

План 2 этажа

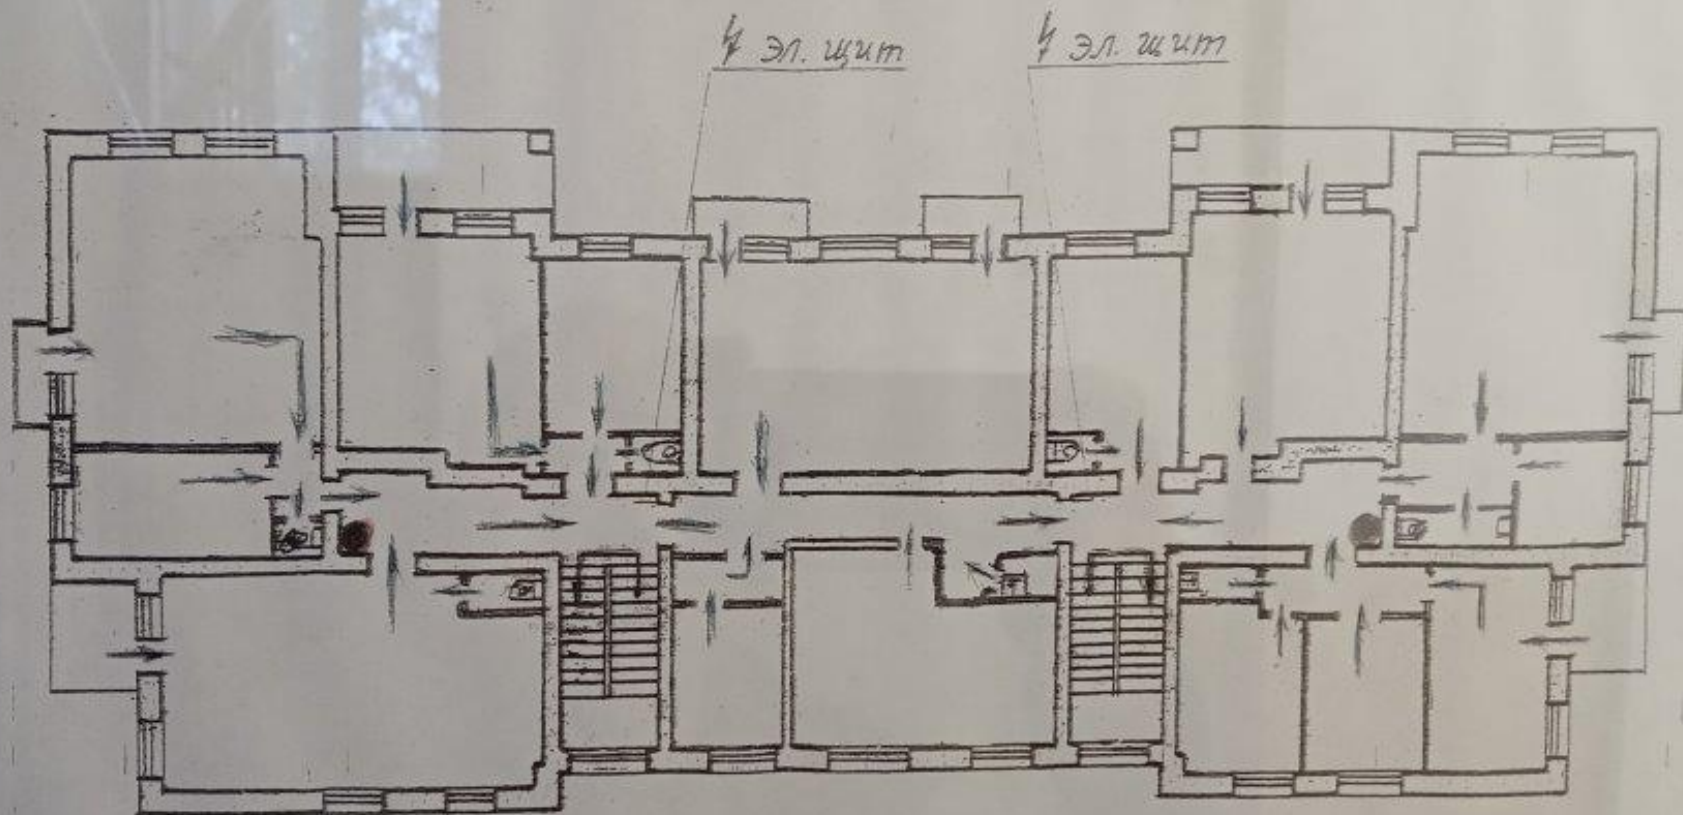

● Место установки огнетушителя

Ответственный за эвакуацию
людей при пожаре:

[Signature] *В. А. Кошкин*

2019/9/18 09:41