

«Утверждено»:
 Исполнительный директор
 ООО «ТЭС Инновации»
 Д.В. Силепкин

«Согласовано»:
 Зам. главного инженера
 ФТС ГУП «ТЭК СПб»
 Филиал «ТЭС Инноваций»
 192000 Санкт-Петербург,
 Днепропетровская ул., г. 69

«Согласовано»:
 И.А. Министратия Невского
 г. Санкт-Петербург
 Район Санкт-Петербурга
 192029, Санкт-Петербург,
 пр. Обуховской Обороны, д. 54

ПРОГРАММА (РСБ)

Производство работ по врезке временной тепловой сети ДУ250 (ул. Д.17, к.1 по Искровскому пр.) на объекте:

«Реконструкция тепловых сетей в квартале 7 СУН»

Время производства работ: с 9-30 29.04.2021 до 23:59 04.2021

Дренарующая арматура расположена: ТК-32

Отключаются арматура расположена: ТК-32

Количество сварочных постов: 2 поста + 1 резерв

Под отключение попадают здания: Искровский пр., д.17, к.1; Искровский пр., д.19, к.1; ул. Дыбенко, д.12, к.3; ул. Дыбенко, д.12, к.1;

ул. Дыбенко, д.14, к.1; Дальневосточный пр., д.26; Дальневосточный пр., д.28/10; Искровский пр., д.17, к.2 (дет. сад); ул. Дыбенко, д.12, к.2 (школа)

№	Наименование работ	Дата и время работ	Производитель работ	Ответственный	Примечание
1.	Подача заявки в ЦДУ ГУП «ТЭК СПб».		ООО «ТЭС Инновации»	Кавалеров В.М.	8-921-921-25-25
2.	Отключение и опорожнение трубопроводов т/с	с 09-30 до 11-00	Восточный РТС ФТС ГУП «ТЭК СПб»	Бондарев А.Н.	8-921-950-87-68
3.	Производство работ по врезке временного трубопровода т/с	с 11-00 до 20-00	ООО «ТЭС Инновации»	Кавалеров В.М.	8-921-921-25-25
4.	Оповещение ЦДУ ГУП «ТЭК СПб» о завершении работ.	20-00	ООО «ТЭС Инновации»	Кавалеров В.М.	8-921-921-25-25
5.	Заполнение временного трубопровода	с 20-00 до 23:59	Восточный РТС ФТС ГУП «ТЭК СПб»	Бондарев А.Н.	8-921-950-87-68

Переключение разрешается после предоставления положительного заключения СЭС

Схема переключения прилагается. Программа действительна в течение одного месяца.


Производитель работ ООО «ТЭС Инновации»

Ведущий инженер ОСК по ТС ГУП «ТЭК СПб»


Начальник ВРТС ФТС ГУП «ТЭК СПб»

Начальник ДС ГУП «ТЭК СПб»

Начальник УСК ГУП «ТЭК СПб»

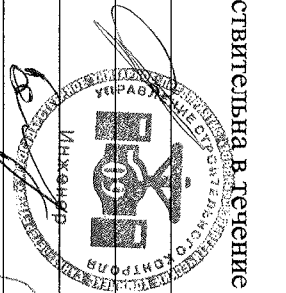

Кавалеров В.М.
 Кустова О.А.
 Бондарев А.Н.
 Белов О.С.
 Савинов А.Г.

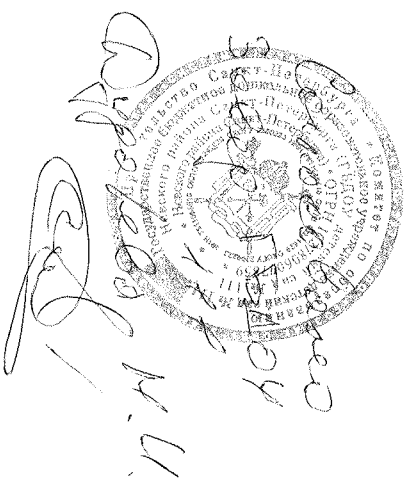

Бондарев А.Н.




Бондарев А.Н.

Согласовано:

Инв. № подл.	Подпись и дата	Взамен инв. №

Т1, Т2 Φ 273x7,0

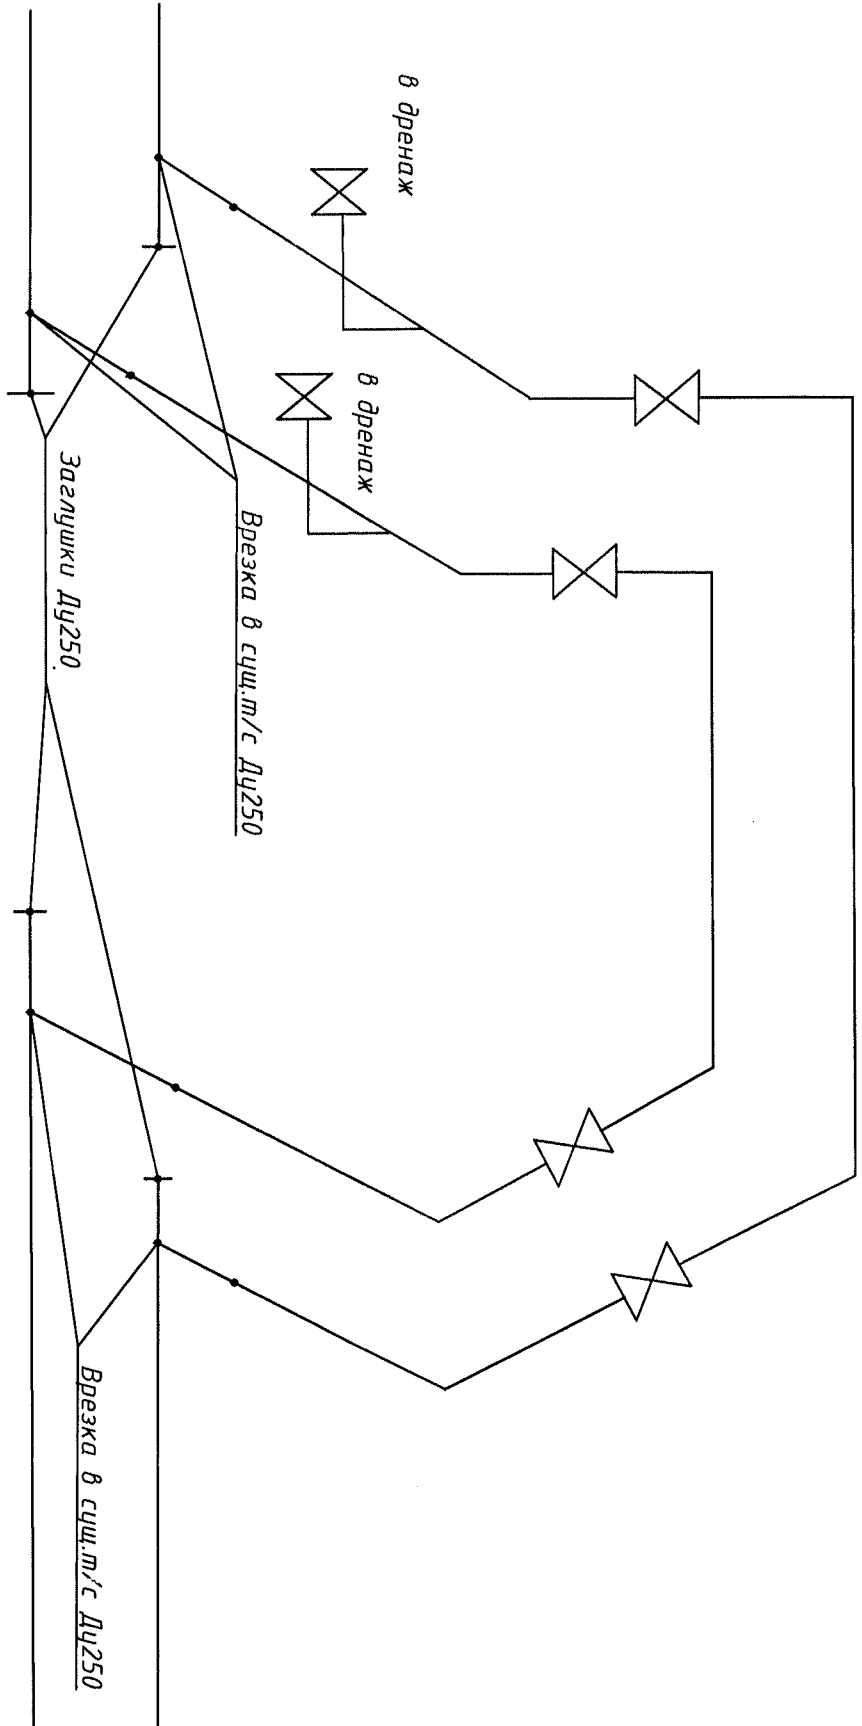

• -12 сварных стыков Ду250

Изм.	Колуч.	Лист	№ док.	Подпись	Дата	Статус	Лист	Листов
Разработал	Официров	4.202				Реконструкция меляовых сетей в квартале 7 С/Н	1	1
Проверил	Официров	4.202						
Начинпр.	Силецкий	4.202				Схема врезки ВТС Ду250 в сущ. т/с Ду250 и 3Т17/1 по Искровскому пр.	000	"ТЭС И"

2-64-18-01

г. Санкт-Петербург, Невский район,
квартал 7 С/Н